



FLEXI


FOLDEVÆGGE - MOBILVÆGGE
FOLDEDØRE - DØRE - GLAS

ENTERPRISE AFD. Tømrer - Snedker - Murer - Maler - EI - VVS

Detail 204

Rw 44 dB

TYPE 8744 TOPHÆNGT BD-30 & RW 44 DB

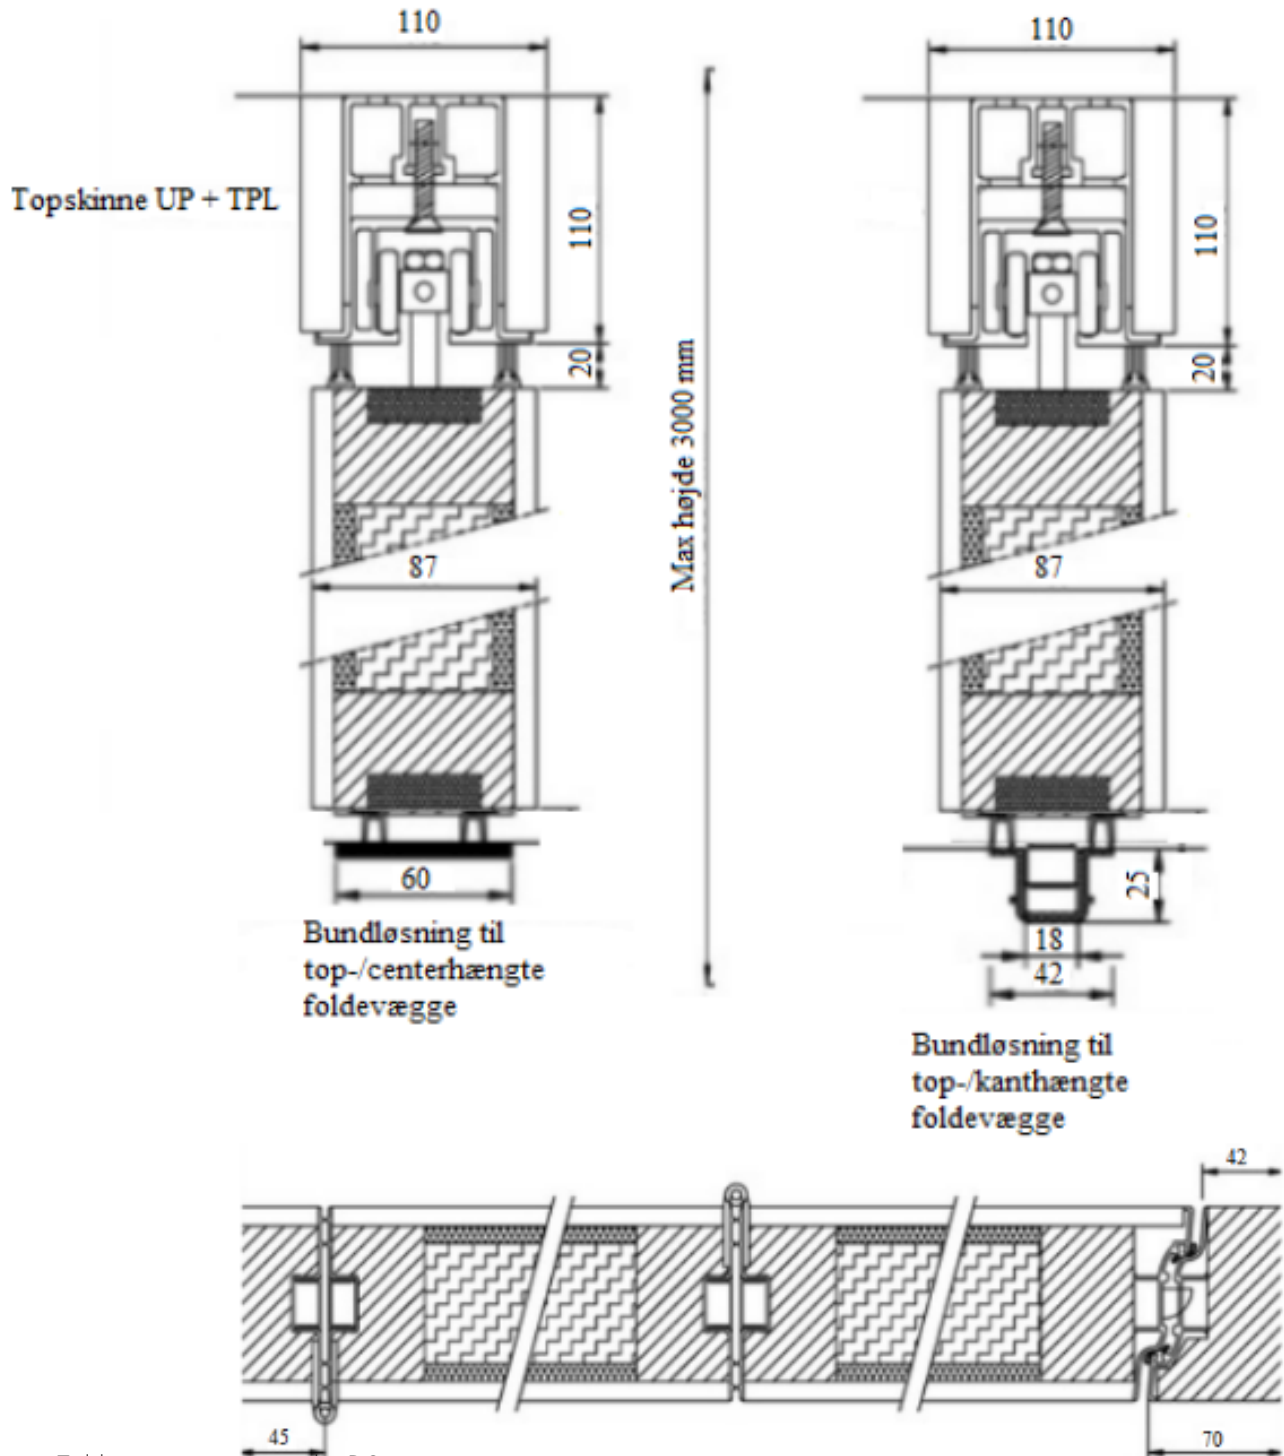

Foldevæggen er festet iht. DS 1051.1.